

Ouvrage : Transformation d'une ferme, création de 3 logements et 8 places de parc extérieures avec 2 couverts à voitures de 2 places, Route du Milieu du Monde 29, parcelle 33 à Pompaples

Plan : A 01 - Parcelle

Propriétaire : RHD Immobilier Sàrl


Phase : Vente

Plan n° : 01

Échelle : 1:200

Date : 11.07.24

Format : A3 H

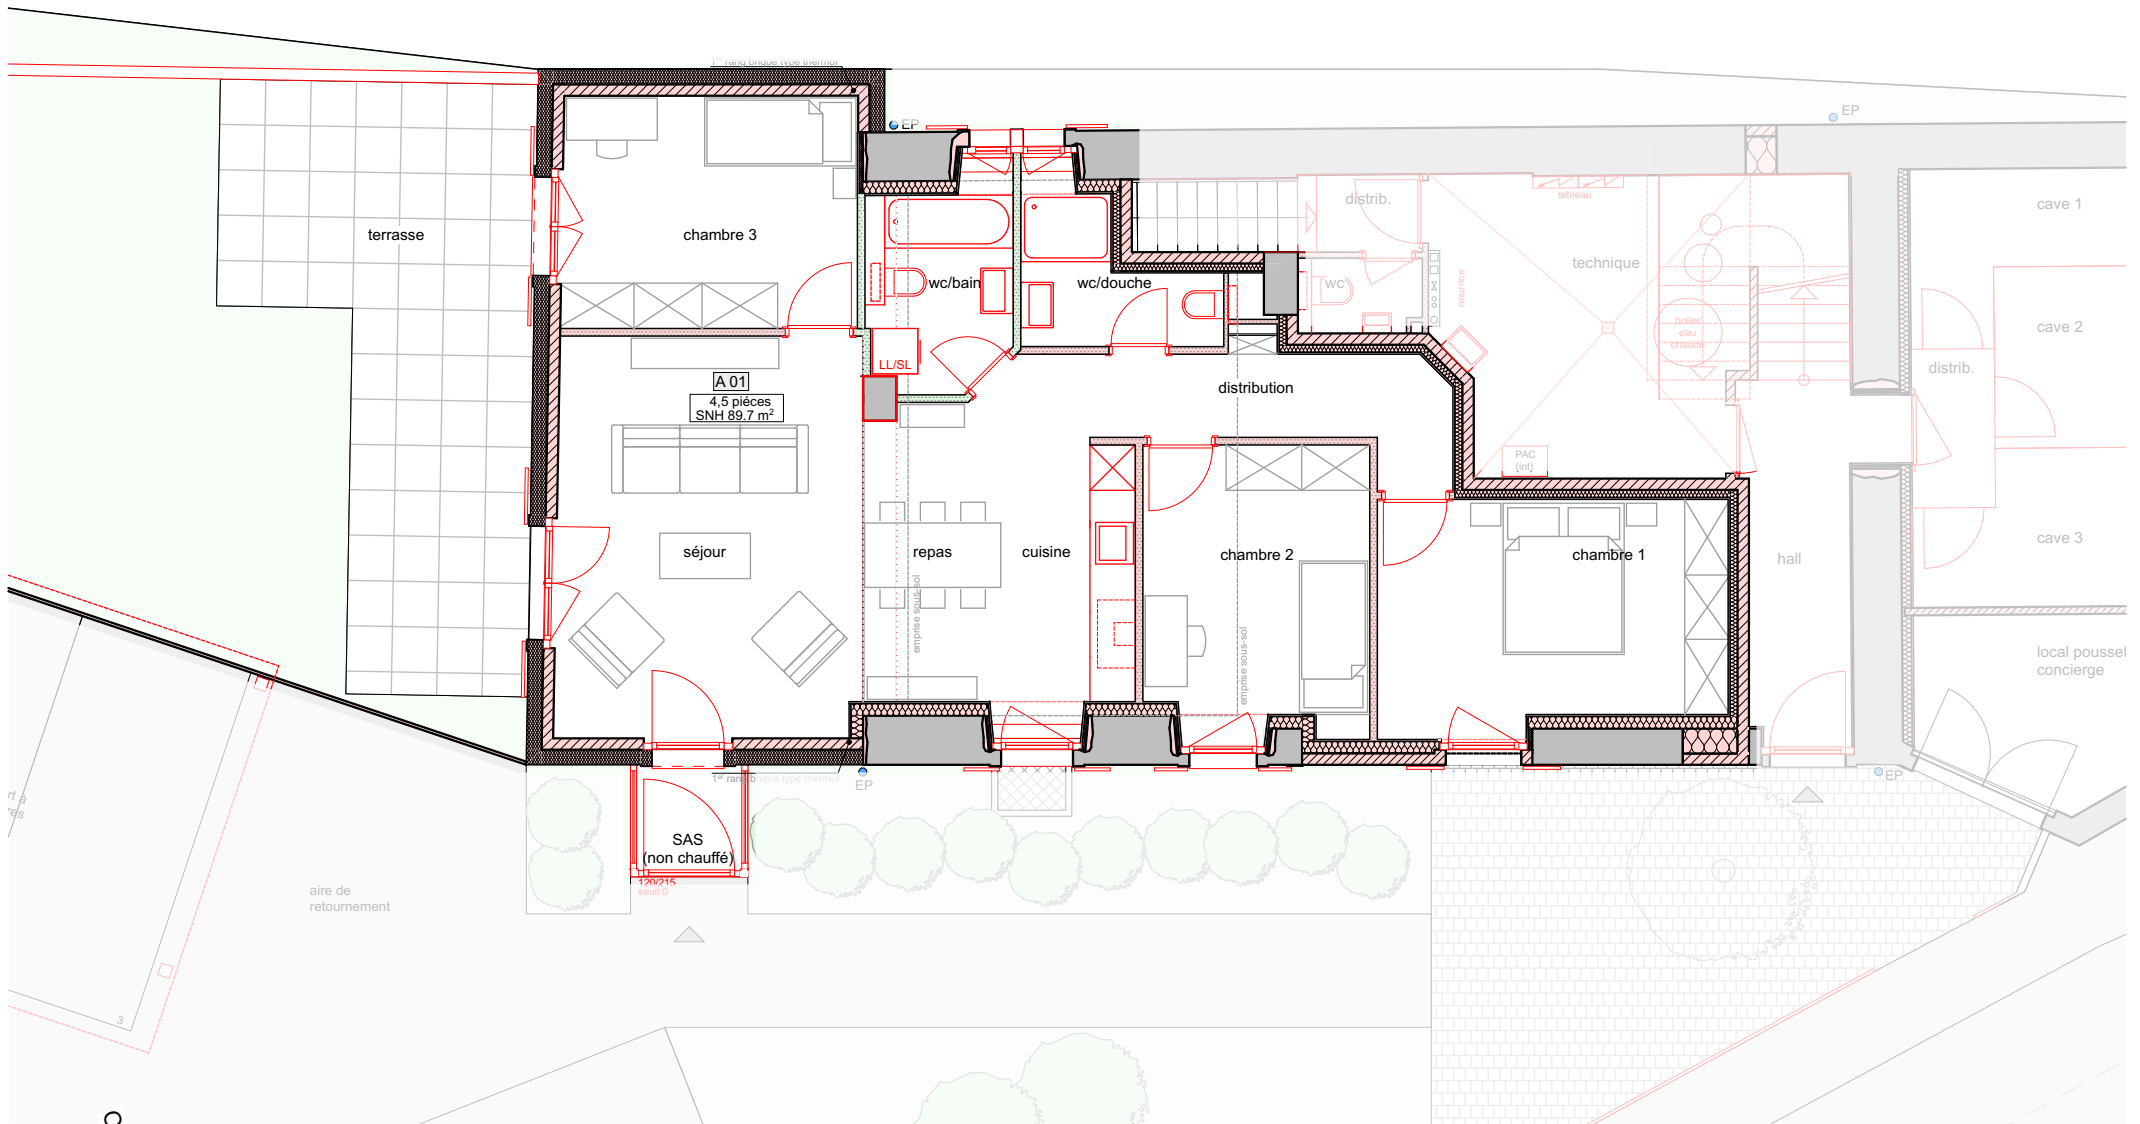

Ouvrage : Transformation d'une ferme, création de 3 logements et 8 places de parc extérieures avec 2 couverts à voitures de 2 places, Route du Milieu du Monde 29, parcelle 33 à Pompaples

Plan : A 01 - Rez-de-chaussée

Propriétaire : RHD Immobilier Sàrl


Phase : Vente

Plan n° : 02

Échelle : 1:100

Date : 11.07.24

Format : A3 H

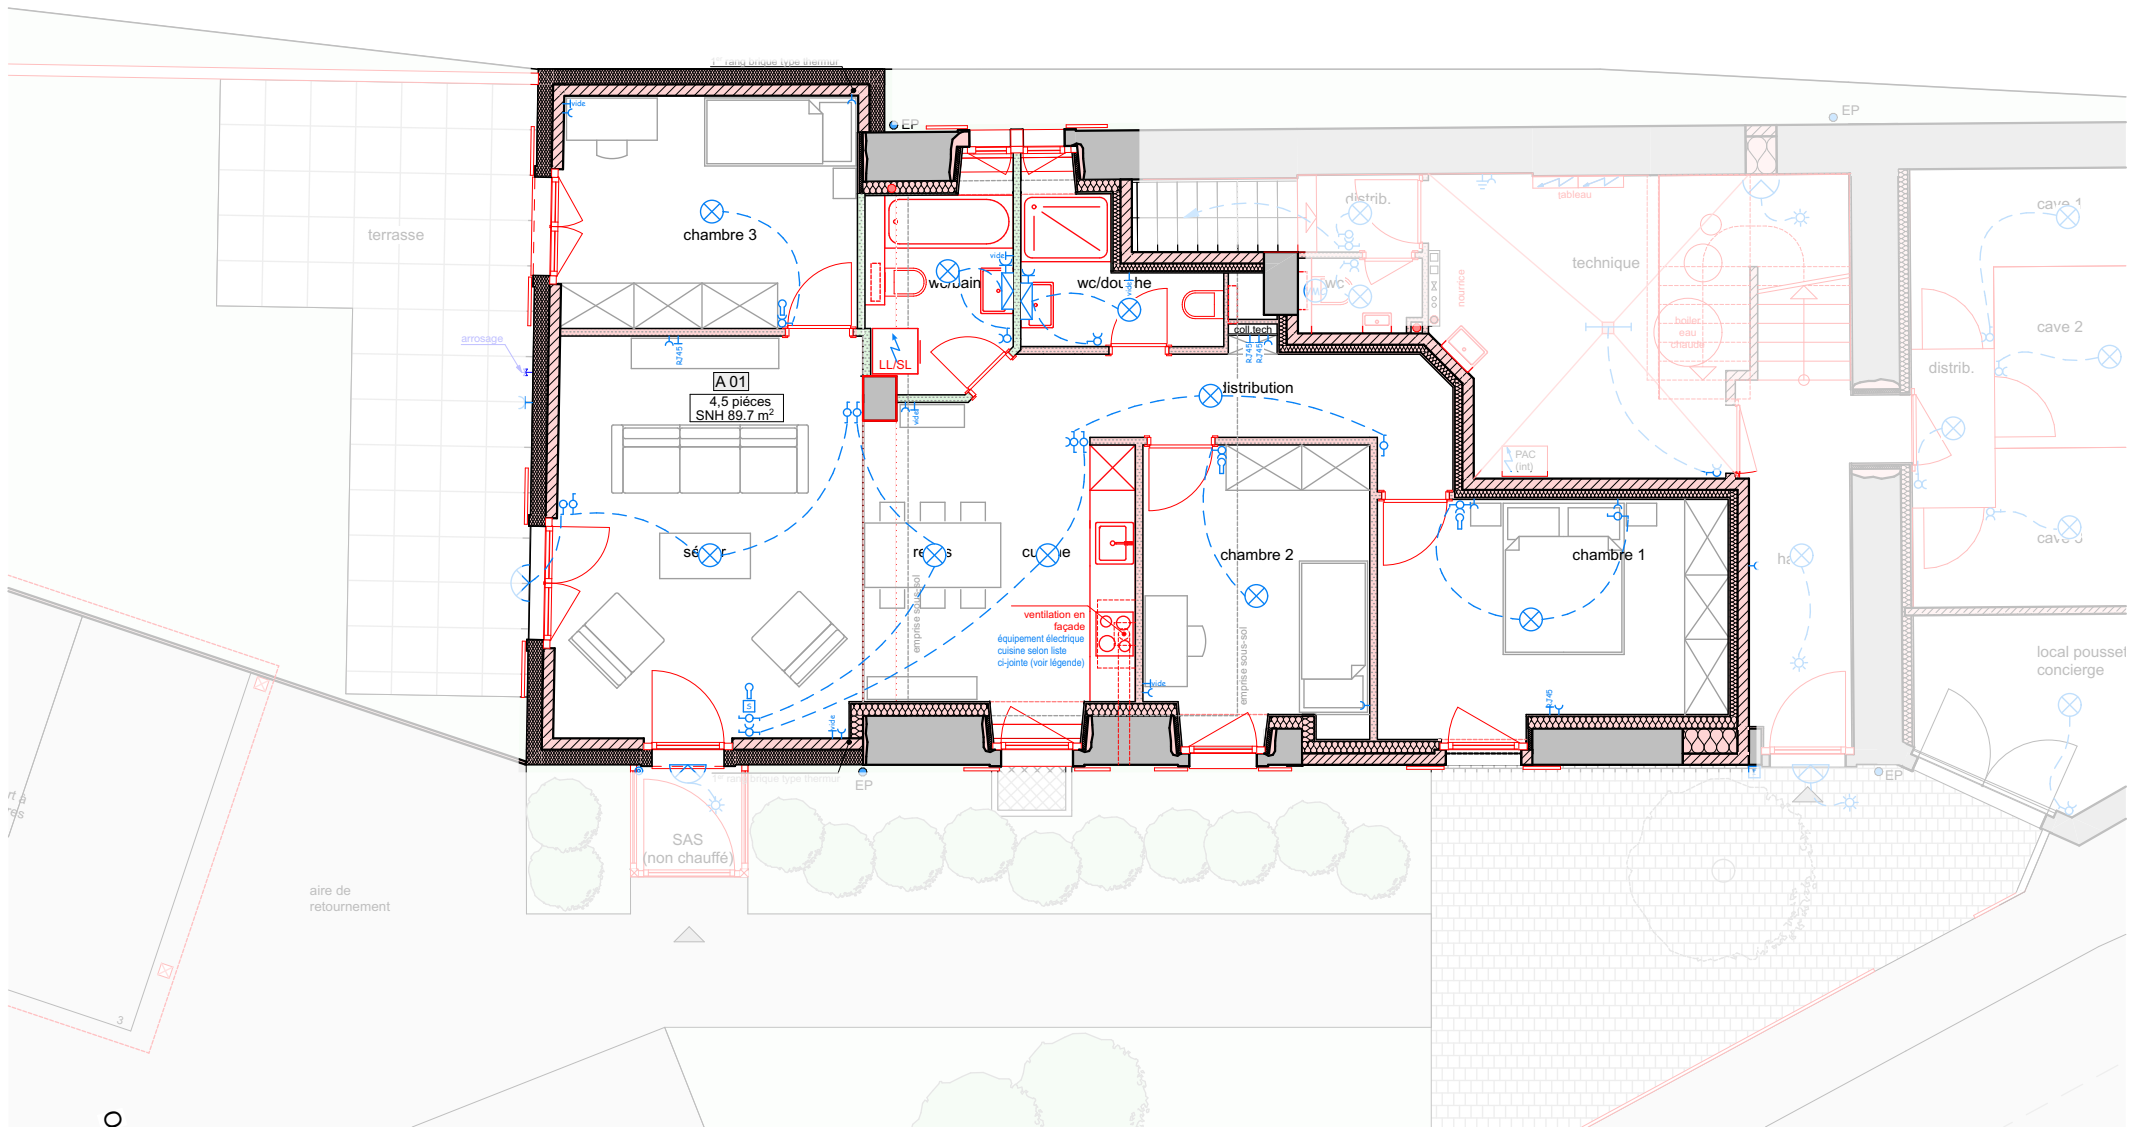

Ouvrage : Transformation d'une ferme, création de 3 logements et 8 places de parc extérieures avec 2 couverts à voitures de 2 places, Route du Milieu du Monde 29, parcelle 33 à Pompaples

Plan : A 01 - Rez-de-chaussée - Electricité

Propriétaire : RHD Immobilier Sàrl


Phase : Vente

Plan n° : 03

Échelle : 1:100

Date : 11.07.24

Format : A3 H

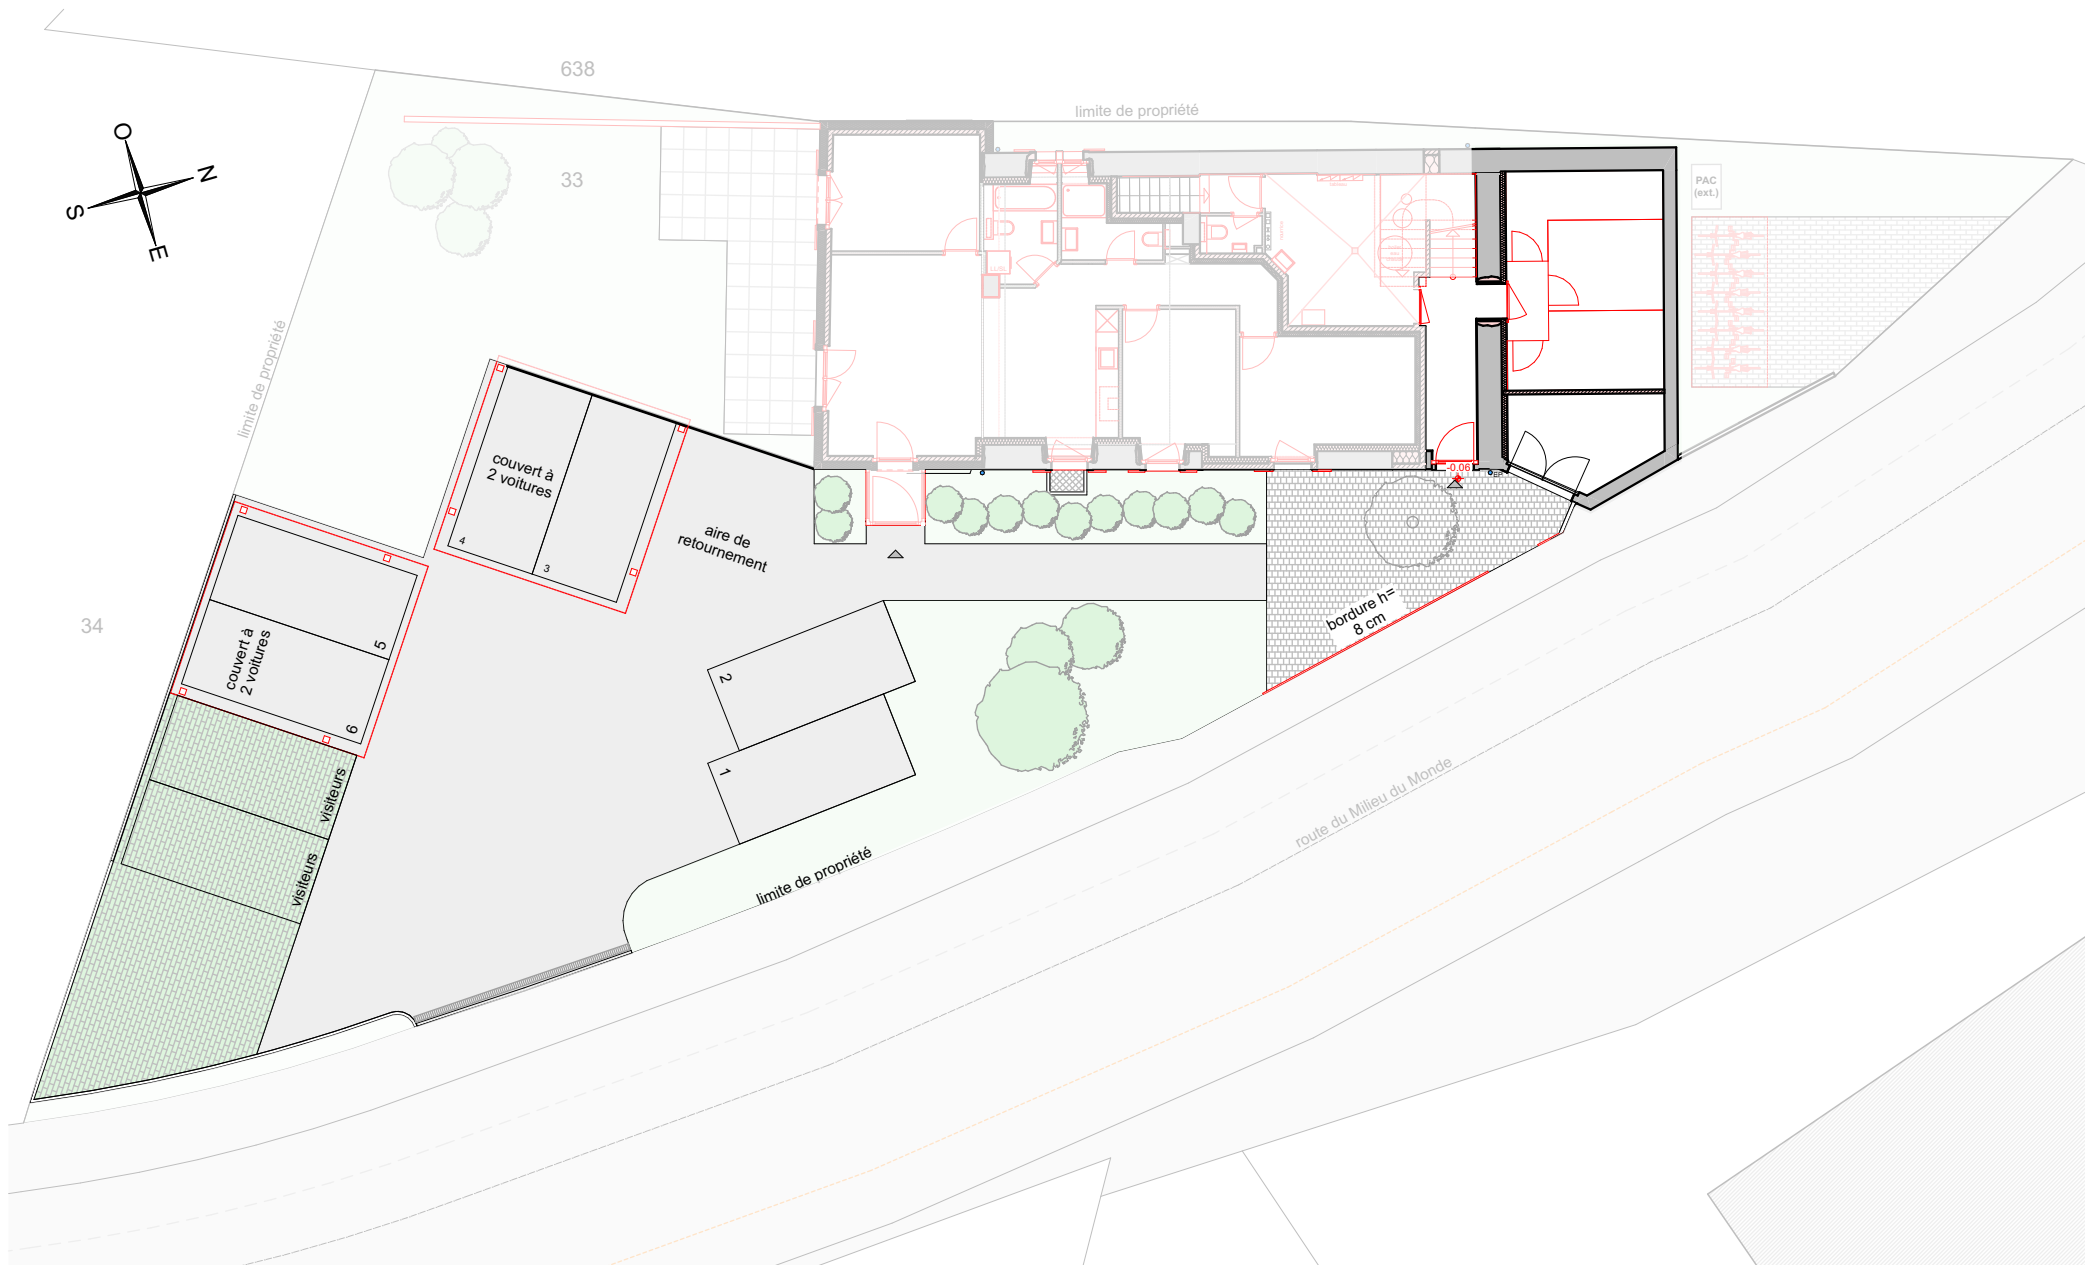

Ouvrage : Transformation d'une ferme, création de 3 logements et 8 places de parc extérieures avec 2 couverts à voitures de 2 places, Route du Milieu du Monde 29, parcelle 33 à Pompaples

Plan : A 01 - Rez-de-chaussée - Places de parc

Propriétaire : RHD Immobilier Sàrl


Phase : Vente

Plan n° : 04

Échelle : 1:200

Date : 11.07.24

Format : A3 H

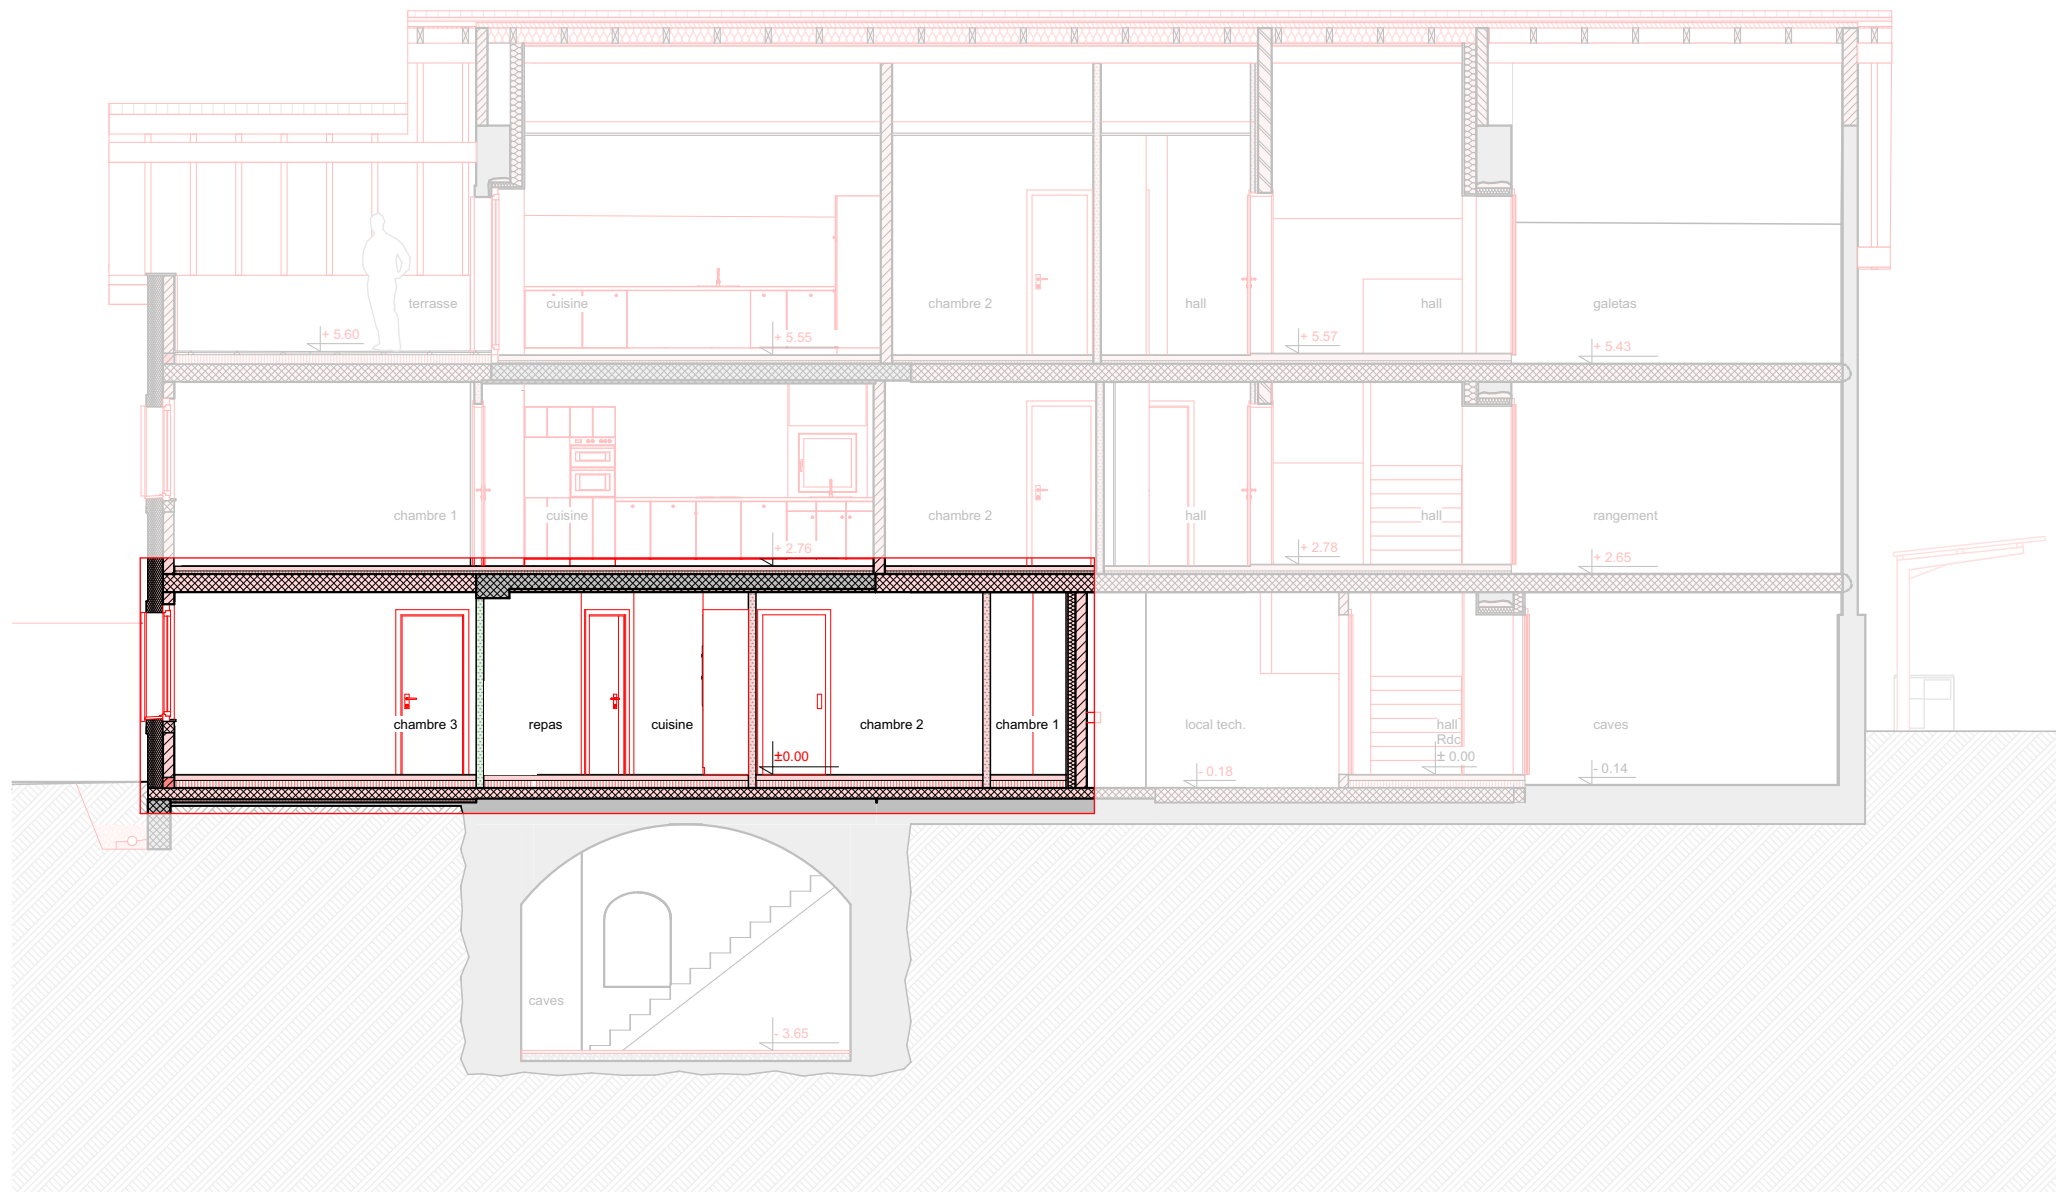

Ouvrage : Transformation d'une ferme, création de 3 logements et 8 places de parc extérieures avec 2 couverts à voitures de 2 places, Route du Milieu du Monde 29, parcelle 33 à Pompaples

Plan : A 01 - Coupe DD

Propriétaire : RHD Immobilier Sàrl

Phase : Vente

Plan n° : 05

Échelle : 1:100

Date : 11.07.24

Format : A3 H